





STANZE IN AFFITTO PER BREVI PERIODI
A TREVISO NORD, VILLORBA, IN VIA ROMA N. 224/A

Viviana Zanatta, Via Trento n° 7 Villorba (TV) 349.3748588 viviana@studioarchitetturazanatta.it

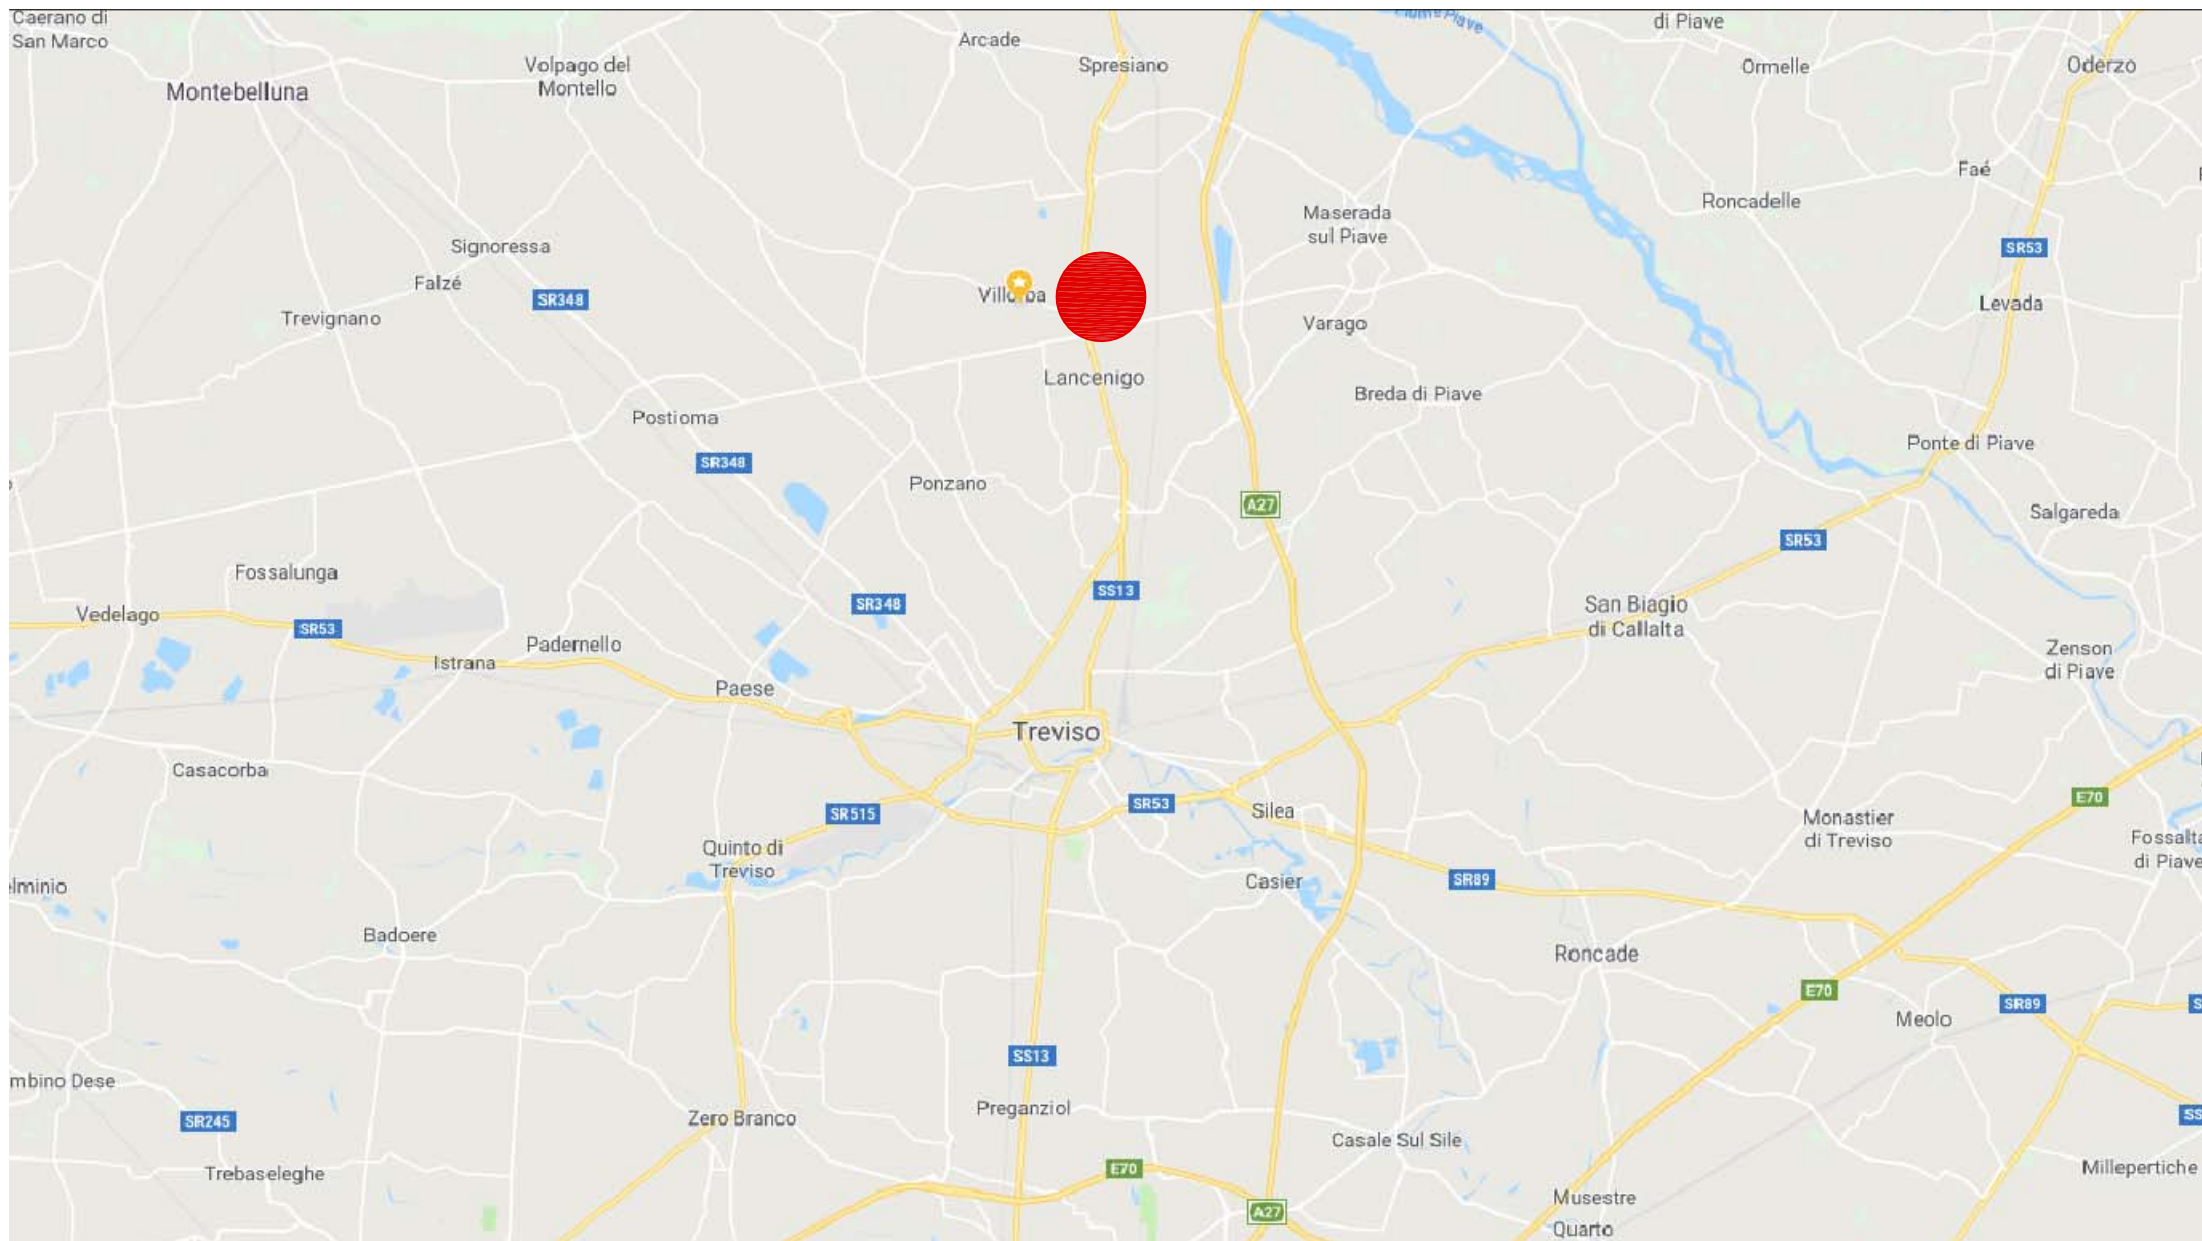


**STANZE IN AFFITTO PER BREVI PERIODI
A TREVISO NORD, VILLORBA, IN VIA ROMA N. 224/A**

Viviana Zanatta, Via Trento n° 7 Villorba (TV) 349.3748588 viviana@studioarchitetturazanatta.it

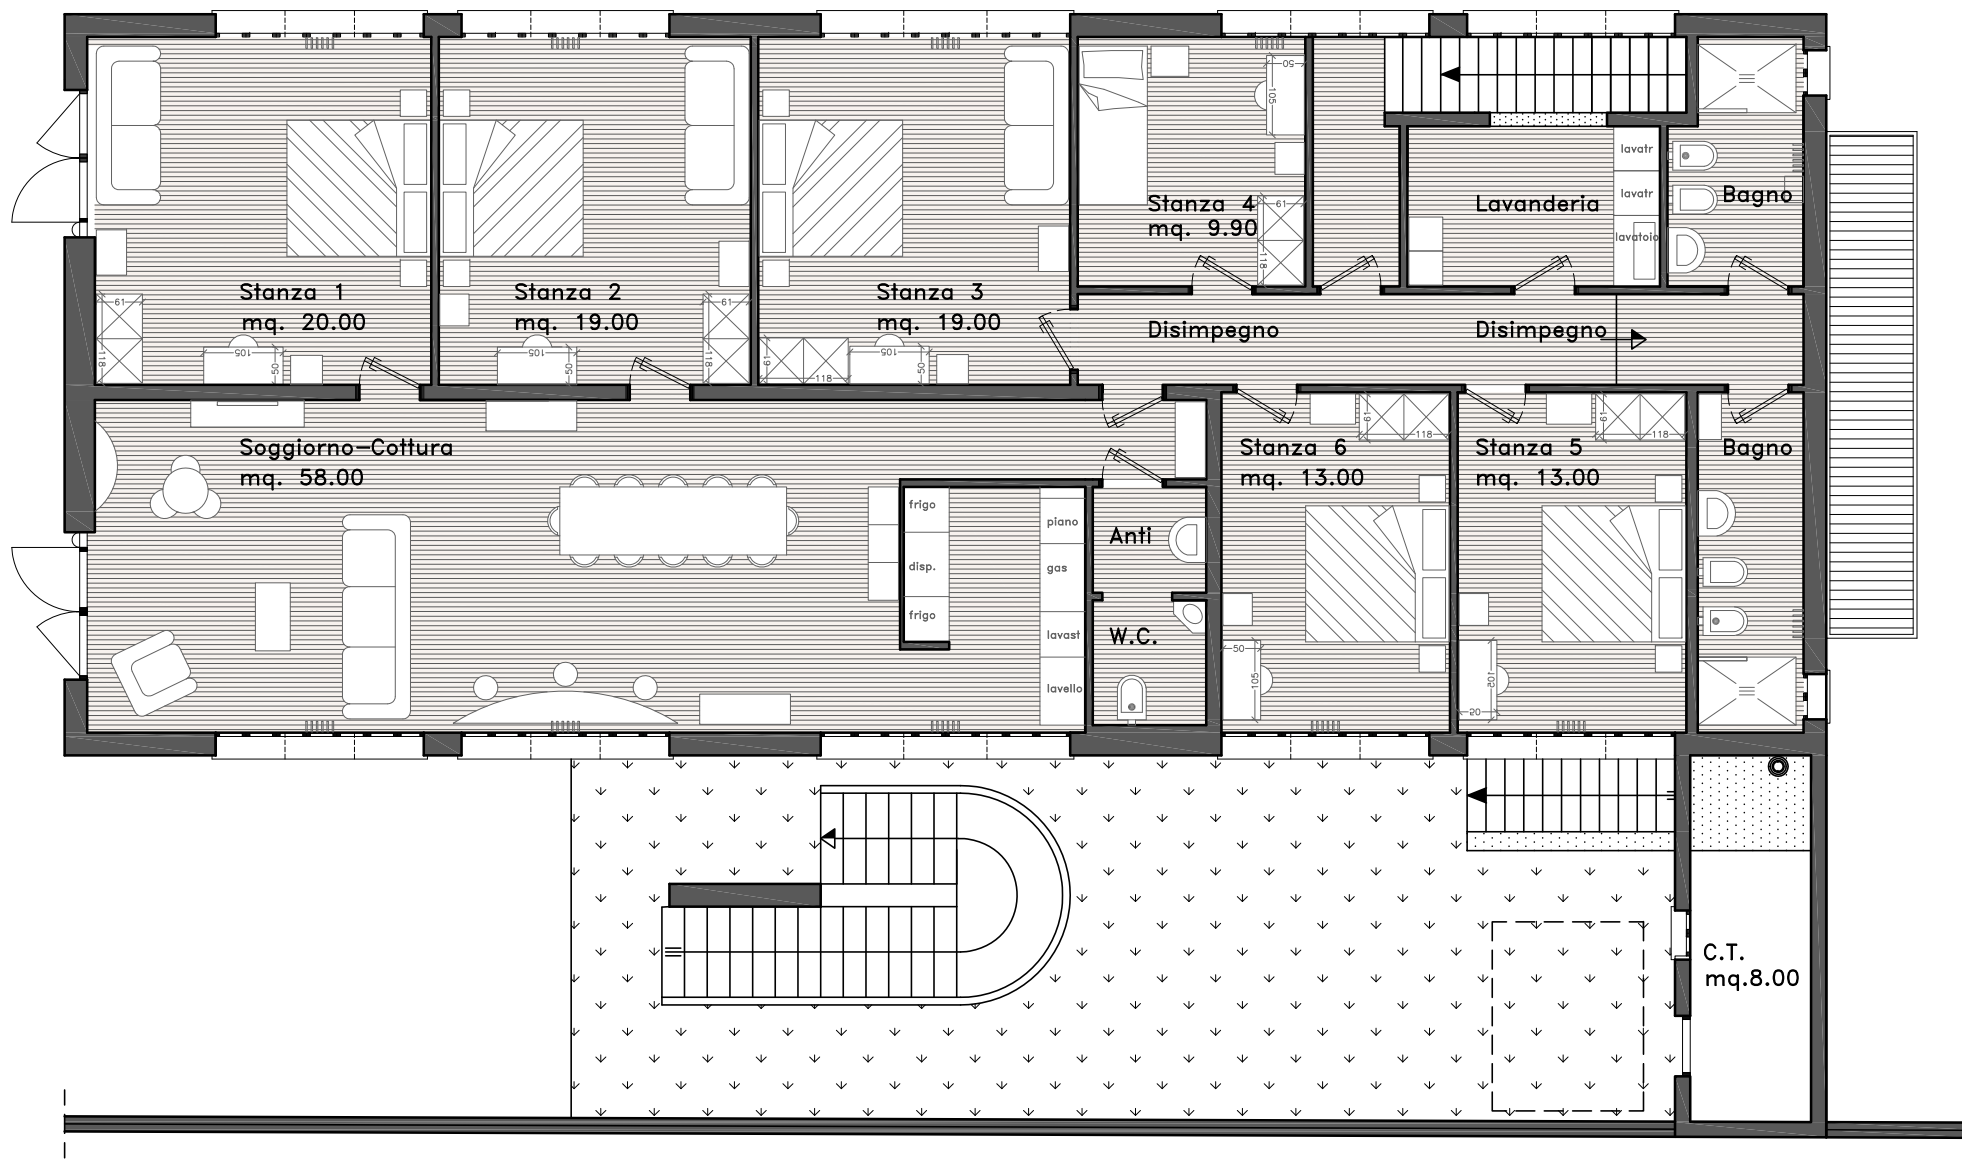

PIANTA PIANO TERRA in scala 1/100

STANZE IN AFFITTO PER BREVI PERIODI
 A TREVISO NORD, VILLORBA, IN VIA ROMA N. 224/A

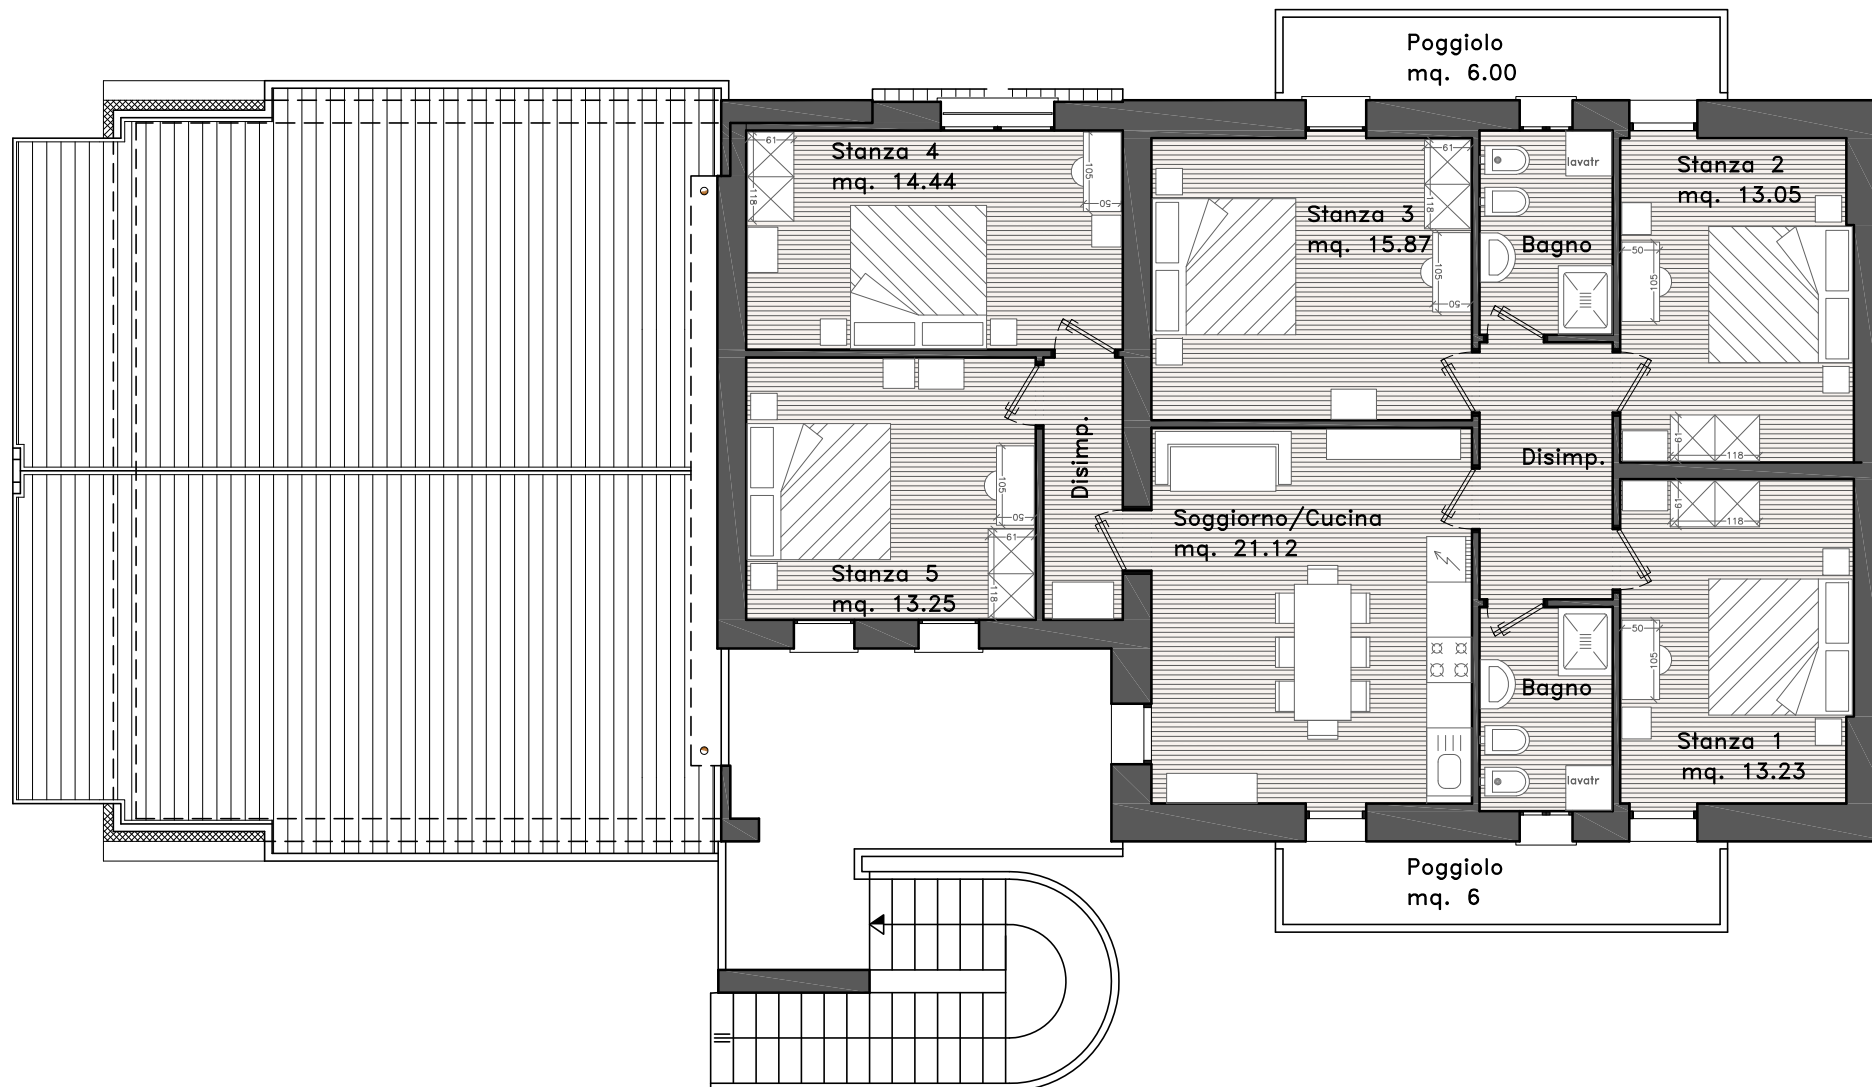

PIANTA PIANO PRIMO in scala 1/100

**STANZE IN AFFITTO PER BREVI PERIODI
A TREVISO NORD, VILLORBA, IN VIA ROMA N. 224/A**



STANZE IN AFFITTO PER BREVI PERIODI
A TREVISO NORD, VILLORBA, IN VIA ROMA N. 224/A

Viviana Zanatta, Via Trento n° 7 Villorba (TV) 349.3748588 viviana@studioarchitetturazanatta.it